

Ленинградская область код 47  
Филиал ГУП «ЛЕНОБЛИНВЕНТАРИЗАЦИЯ»  
Волосовское БТИ

## ТЕХНИЧЕСКИЙ ПАСПОРТ

на Дом культуры

назначение культурно-просветительское

использование культурно-просветительское

адрес объекта Ленинградская область  
или Волосовский район  
местоположение Губаницкое сельское поселение  
д.Торосово  
дом № 8

Составлен по состоянию на 12 апреля 2011г.

Реестровый номер

Кадастровый (условный) номер

Инвентарный номер

10609

Год постройки: 1981

Год ввода в эксплуатацию:


Форма технического паспорта  
утверждена приказом начальника  
ГУ «Леноблинвентаризация»  
от 15.07.2002 г. № 27

Примечание

13


План 1 этажа

Лит А  
Н=14,40/7,30

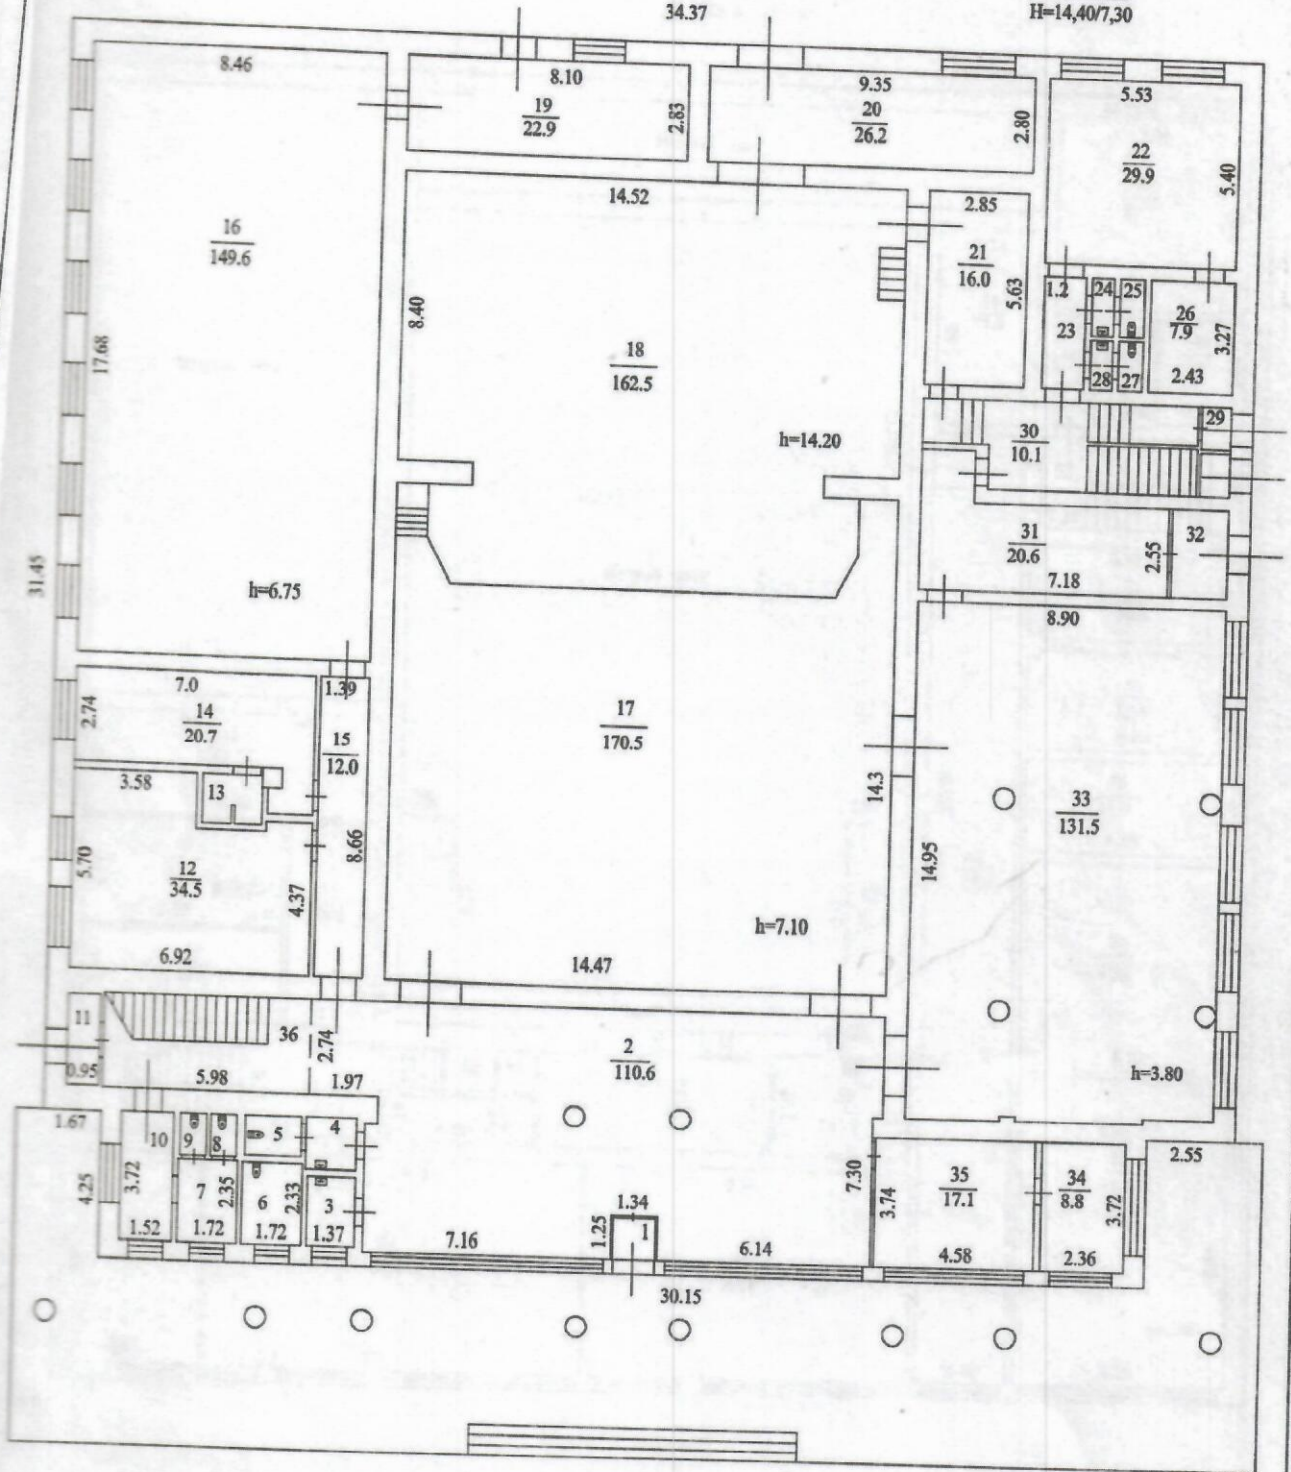

РФ 47	филиал ГУП "Леноблинвентаризация" Волосовское БТИ		инв. №
лист 1	Поэтажный план на Дом культуры д.8 д.Торосово		М 1:200
Дата	ФИО		Подпись
12.04.11	Исполнитель	Сытина Л.Н.	<i>Сытина</i>
21.4.11	Проверил	Муравьева Е.М.	<i>Муравьева</i>

План 2 этажа

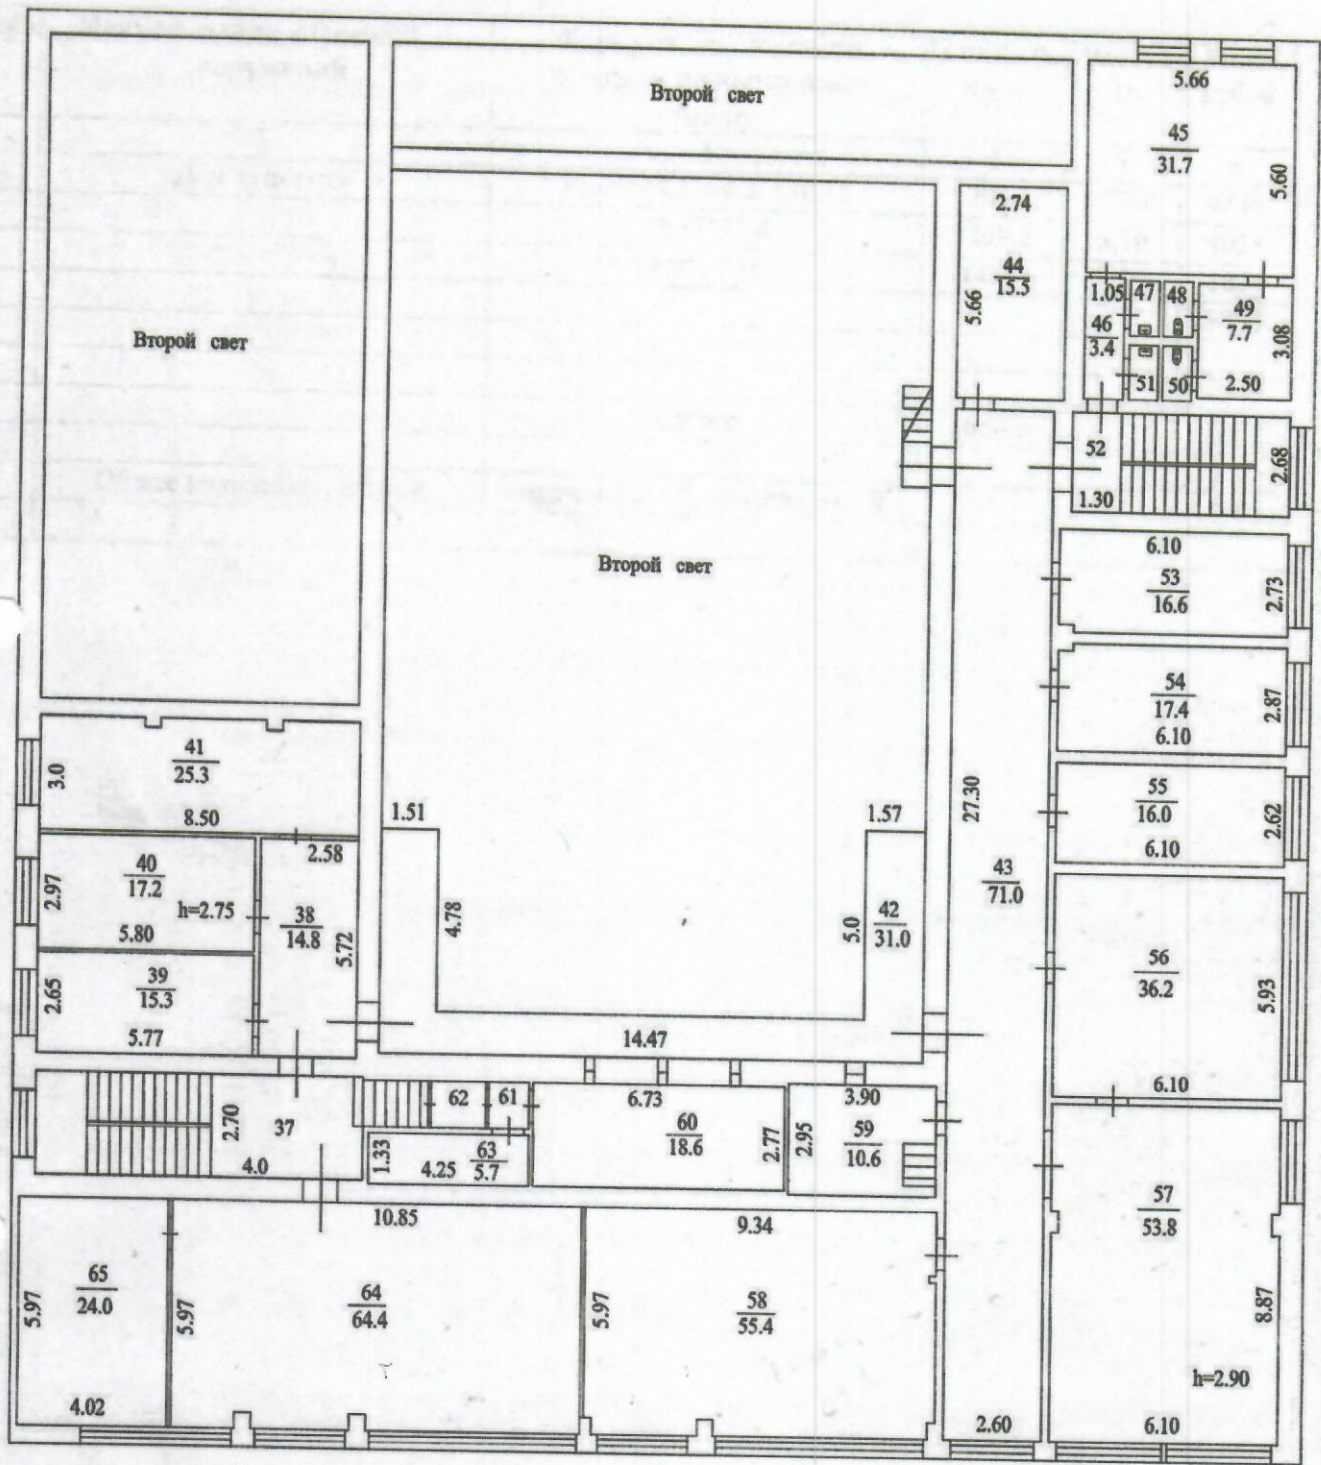

РФ 47	филиал ГУП "Леноблинвентаризация" Волосовское БТИ	инв. №
лист 1	Поэтажный план на Дом культуры д.8 д.Торосово	М 1:200
Дата	Исполнитель	Ф.И.О.
12.04.11	Сытина Л.Н.	Подпись
21.4.11	Проверил	Муравьева Е.М.